


1792365

FÖRKLARINGAR
SE RITNING W50-01

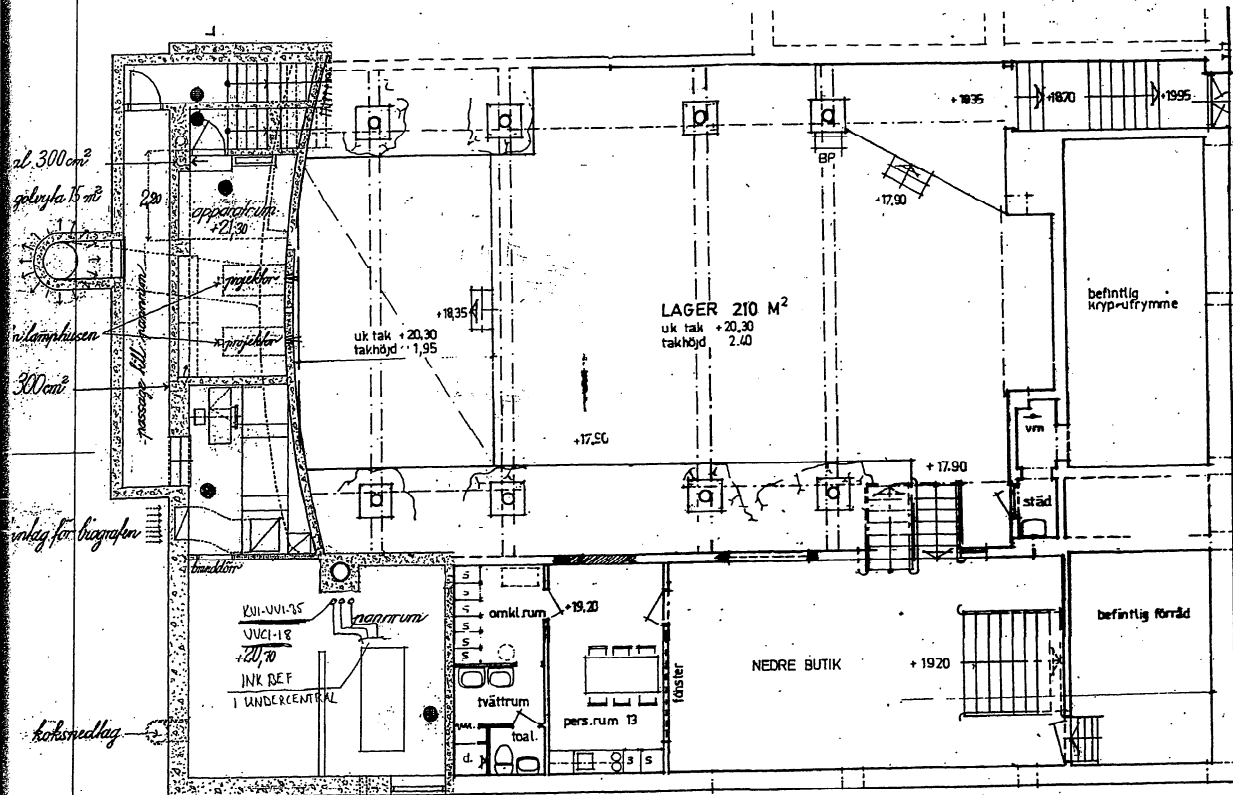


KÄLLARPLAN 1:100

VARU INTAG
RESERVUTGÅNG (bef.)

INOM VALLGRAVEN 43.2

Ärendenummer: 67098-6
Beslutsdatum: 2009-09-22

Handlingar och beskrifter enligt beslutsbrev
BYGGNADSNÄMNDEN I GÖTEBORG

MY	BY	JORNBODEN AVSÄND	BYG	DATE			
RELATIONSRTNING 070924							
BRF Carolus Star KUNGSGATAN 7 B GÖTEBORG							
 VVS-KONSULT AB BOX 2092 - 446 02 SURTE TEL. 031-88 11 22 FAX. 031-88 31 58							
UTGIVET 06-72	REVISOR OL	REVISOR LIARSSON					
DATE 06-12-22	RENOVERING BADRUM, STAMMAR RÖRINSTALLATION						
KÄLLARPLAN							
SKALA 1:100 -A3	RITNING W50-02			1 ST			