


1103550

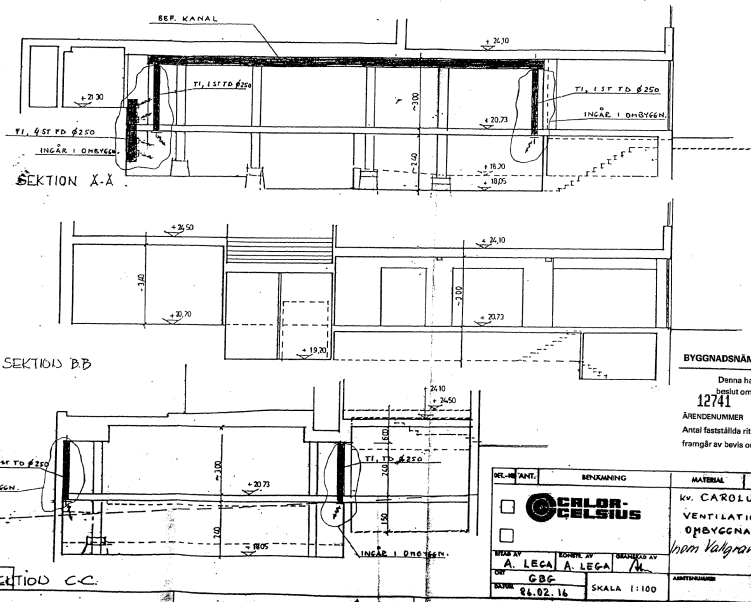

BYGGNADSNÄMNDEN I GÖTEBORG  
 Denna handling tillhör  
 12741 1386-06-03  
 ÄRENDENUMMER FASTSTÄLLESDATUM  
 Antal fastställda ritningar  
 framgår av bevis om byggnadslov.

BYGGNING		MATERIAL	ÄGARE
<input type="checkbox"/> <b>COLOR-CELSIUS</b>		kv. CAROLUS DEA NR 2	
<input type="checkbox"/>		VENTILATIONSANL.	
		ÖHBYGGNAD	
		från Valgården 432	
BYGGNAD	BYGGNAD	BYGGNAD	BYGGNAD
A. LEGA	A. LEGA	A. LEGA	A. LEGA
CDG	CDG	CDG	CDG
84.02.16	SKALA 1:100	ANTAL RITNINGAR	BYGGNAD
		CAR 02	

1103 394

ARKIVA

8606 27